


Варианты устройства ревизионных люков

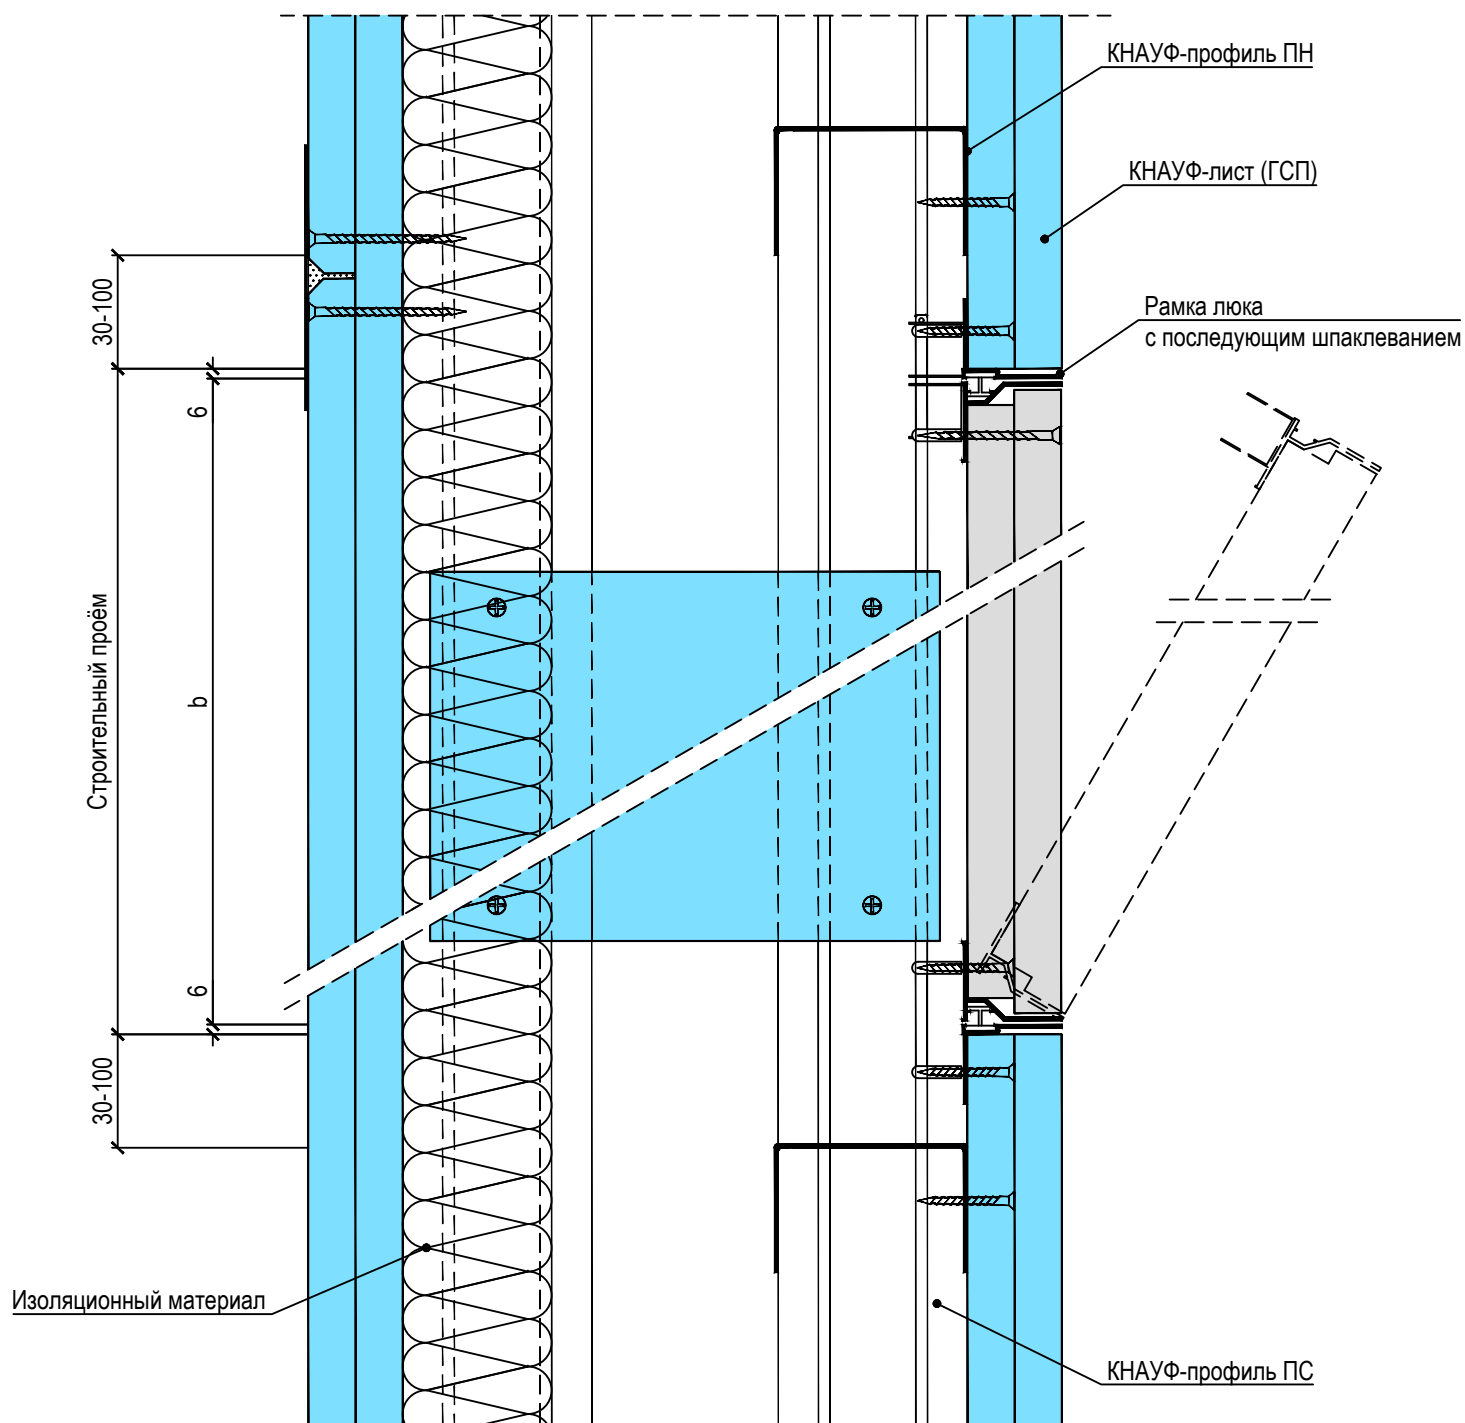

вертикальный разрез
вариант 2



(Комплектные системы КНАУФ. "Перегородки поэлементной сборки из гипсокартонных листов (КНАУФ-листов) на металлическом и деревянном каркасе для жилых, общественных и производственных зданий".
Альбом рабочих чертежей. Серия 1.031.9-2.07)