


Жесткое присоединение перегородок

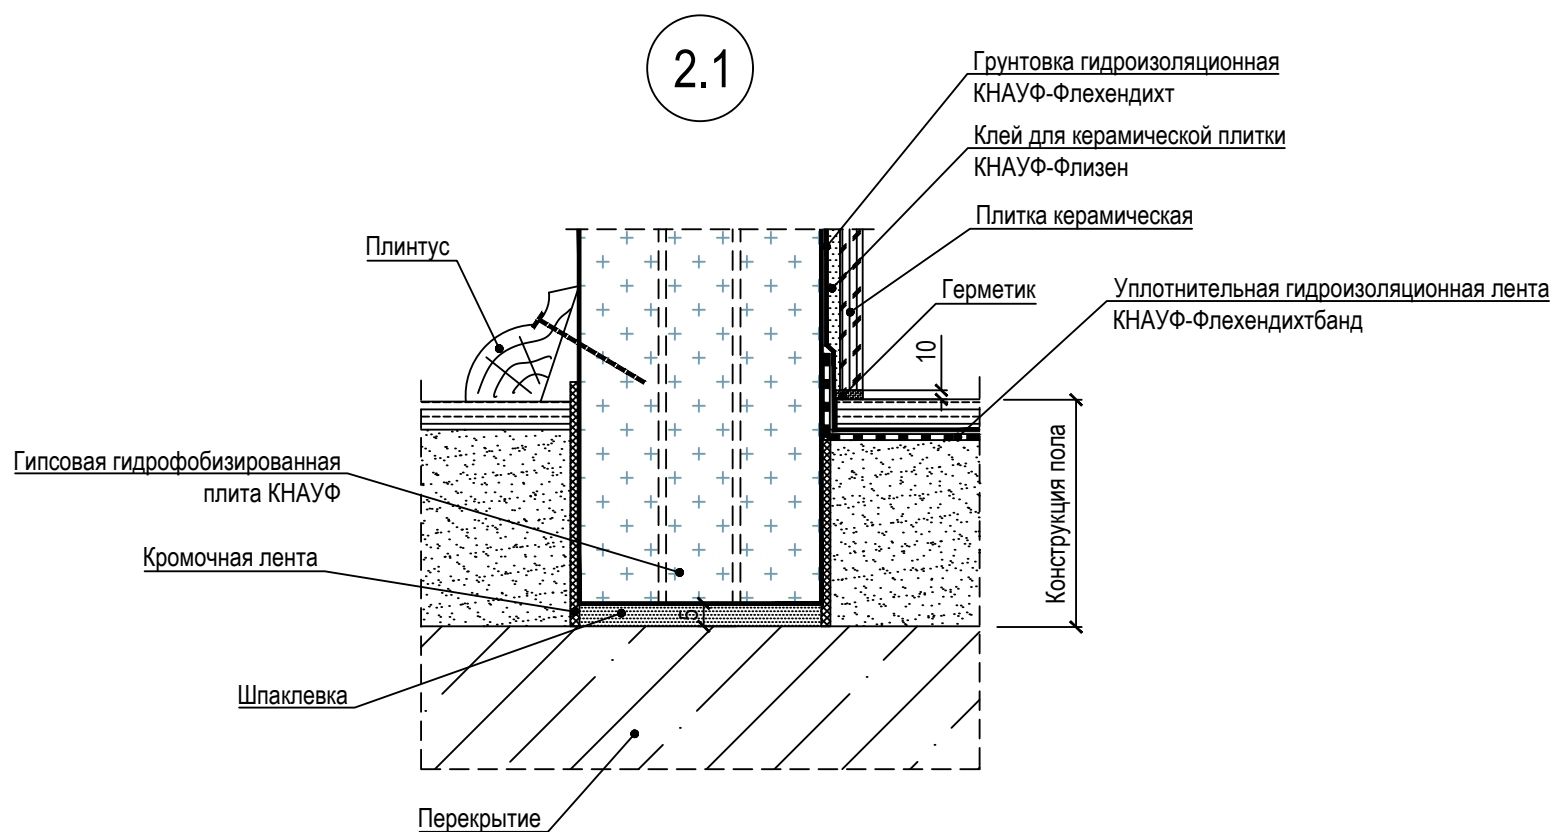

(Комплектные системы КНАУФ. "Внутренние стены из гипсовых пазогребневых плит для жилых, общественных и производственных зданий".
Альбом рабочих чертежей. Шифр М8.10/2007)